

慈观海卫III202303#地块 [鸣鹤古镇片区综合开发配套基础设施工程(瓦窑头狮子山公园)]土地勘测定界图 3334.3-40632.7

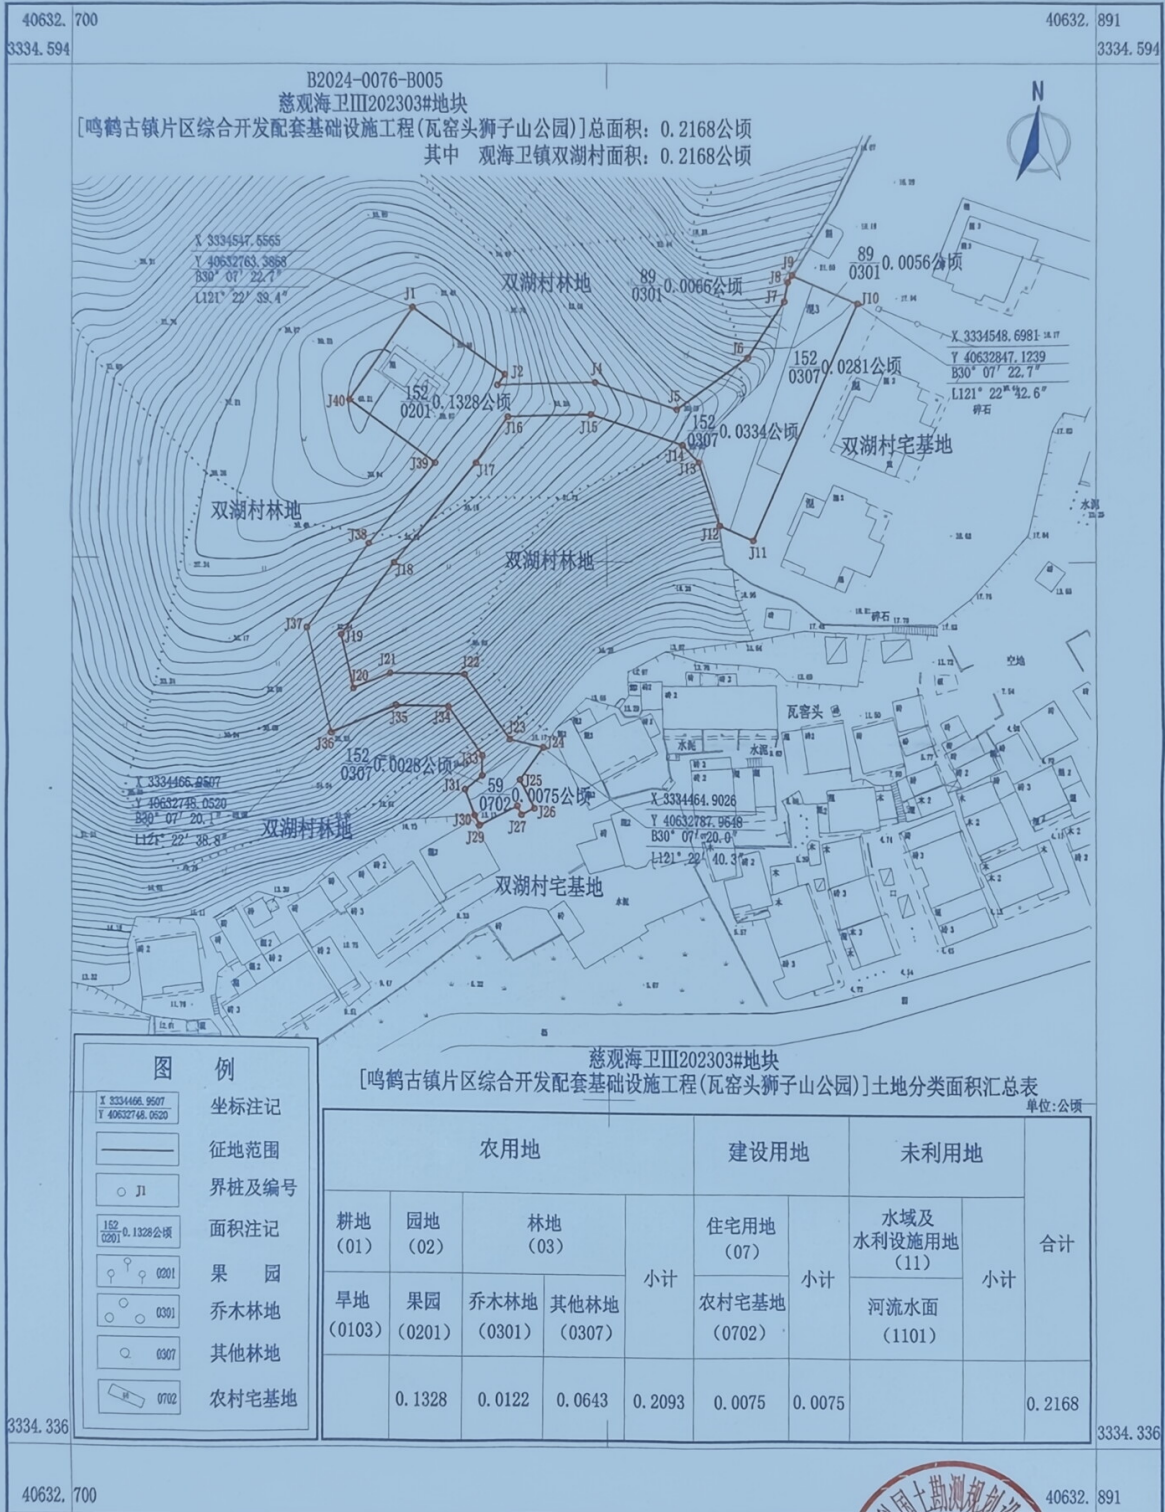


图 例	
X 3334466.9507 Y 40632748.0520	坐标注记
——	征地范围
○ J1	界桩及编号
152 0201 0.1328公顷	面积注记
○ ○ 0201	果 园
○ ○ 0301	乔木林地
○ 0307	其他林地
□ 0702	农村宅基地

2024年1月数字测图
2000国家大地坐标系
1985国家高程基准(二期)

1:1000

宁波市宇科国土勘测规划设计有限公司



Quark 夸克

高清扫描 还原文档